Alternatywne miejsce do ewakuacji jako przestrzeń do oczekiwania na ewakuację przez straż pożarną przy użyciu drabin mechanicznych z podestu na I piętrze oraz z II piętra

Droga pożarowa do budynku DPS-u wg oznacznia kolorem czerwonym zapewnia dostęp do 42 % elewacji obiektu (36,7m / 87,7m ≈ 42%)

Istniejąca ściana budynku gosp. pełna, murowana, otynkowana bez ocieplenia, spełniająca rolę ściany oddzielenia przeciwpożarowego o klasie REI 120 odporności ogniowej

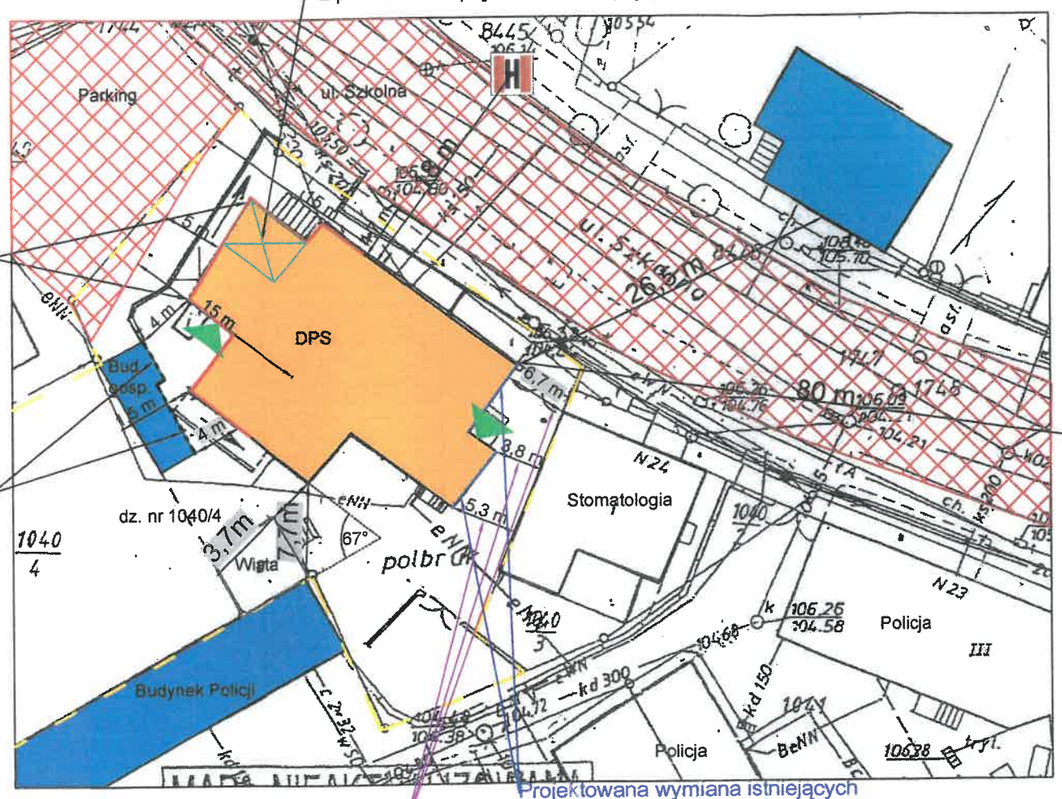

Hydrant podziemny poza zakresem mapy w odległości 80 m od chronionego budynku - na środku ronda

Projektowana wymiana istniejących otworów okiennych bezklasowych w ścianie szczytowej na na swietla o klasie EI 60 odporności ogniowej

punkt 6.3. ppkt 19)

LEGENDA

	droga pożarowa
	budynek objęty opracowaniem
punkt 6.3 xx	odniesienie do punktu 6.3.xx części opisowej ekspertyzy
H	hydrant zewnętrzny
	granica działki
	główne wejścia do budynku
	budynek sąsiadujący
	dostęp do 42 % obwodu budynku

Obiekt	DOM POMOCY SPOŁECZNEJ WE WRZEŚNI, UL. SZKOLNA 25, 62-300 WRZEŚNIA		
Inwestor	DOM POMOCY SPOŁECZNEJ WE WRZEŚNI, UL. SZKOLNA 25, 62-300 WRZEŚNIA		
Temat	EKSPERTYZA TECHNICZNA STANU OCHRONY PRZECIWPOŻAROWEJ w trybie §2 ust. 3a rozporządzenia Ministra Infrastruktury z dnia 12 kwietnia 2002 r. w sprawie warunków technicznych, jakim powinny odpowiadać budynki i ich usytuowanie (J.t.: Dz. U. 2015, poz. 1422 z późn. zm.) oraz w trybie §1. ust. 2. Rozporządzenia Ministra Spraw Wewnętrznych i Administracji z dnia 7 czerwca 2010 r. w sprawie ochrony przeciwpożarowej budynków, innych obiektów budowlanych i terenów (Dz. U. Nr 109, poz. 719).		
Opracował	Imię i nazwisko mgr Małgorzata Pilch rzeczoznawca ds. zabezpieczeń przeciwpożarowych	Podpis i pieczęć RZECZOZNAWCA DS. SPRAW ZABEZPIECZEŃ PRZECIWPOŻAROWYCH mgr Małgorzata Pilch Nr upr. 622/2015	Temat rysunku PLAN ZAGOSPODAROWANIA TERENU
	Nr uprawnień 622/2015		Branża PRZECIWPOŻAROWA
Opracował	Imię i nazwisko mgr inż. bud. Mirosław Sztuba rzeczoznawca budowlany	Podpis i pieczęć RZECZOZNAWCA BUDOWLANY mgr inż. Mirosław Sztuba w specjalności konstrukcyjno-budowlanej obejmującej projektowanie i wykonawstwo Nr upr. RZE/X/040/08 i RZE/X/0004/17 tel. 695 55 66 54	Data SIERPIEŃ 2018
	Nr uprawnień 47/08/R/C		Skala 1:500
			Nr rysunku 1